


A




ZMĚNA Č. 1 ÚZEMNÍHO PLÁNU RADIM VÝKRES ZÁKLADNÍHO ČLENĚNÍ ÚZEMÍ

LEGENDA

- Hranice zastavěného území - aktualizace k 30. 11. 2018
- Plocha zastavitelného území - aktualizace k 30. 11. 2018
- ××× Hranice zastavěného území ke zrušení
- Hranice zastavitelných ploch - nová
- Zastavitelná plocha - nová
- ××× Hranice zastavitelných ploch ke zrušení
- ××× Hranice ploch přestavby ke zrušení
- 21 Označení nové zastavitelné plochy
- 13 Označení rušené zastavitelné plochy / plochy přestavby
- Hranice správního území obce Radim
- Parcely dle KN k 12. 11. 2018

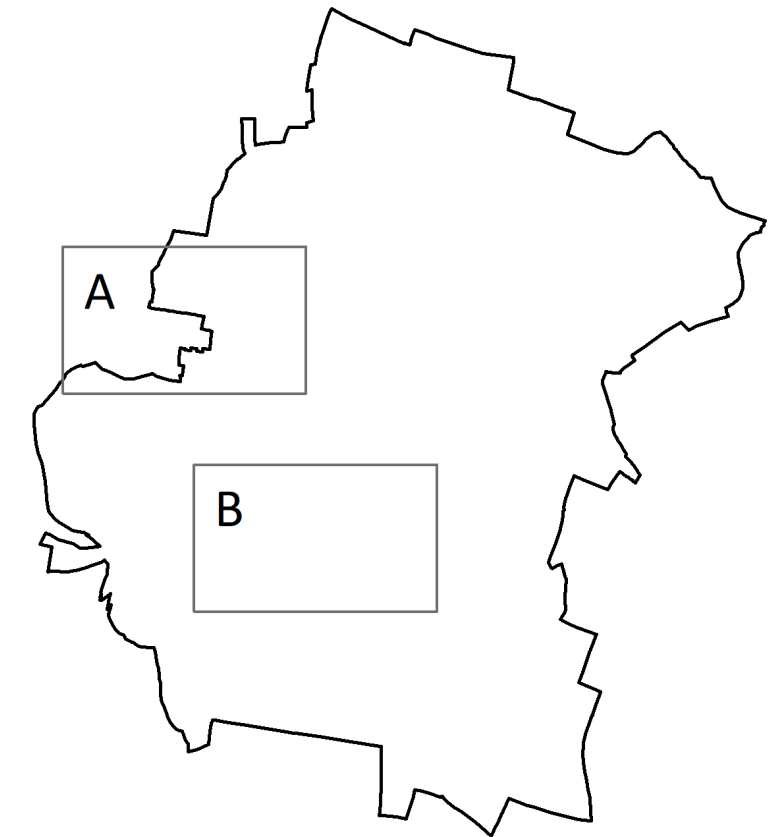

B

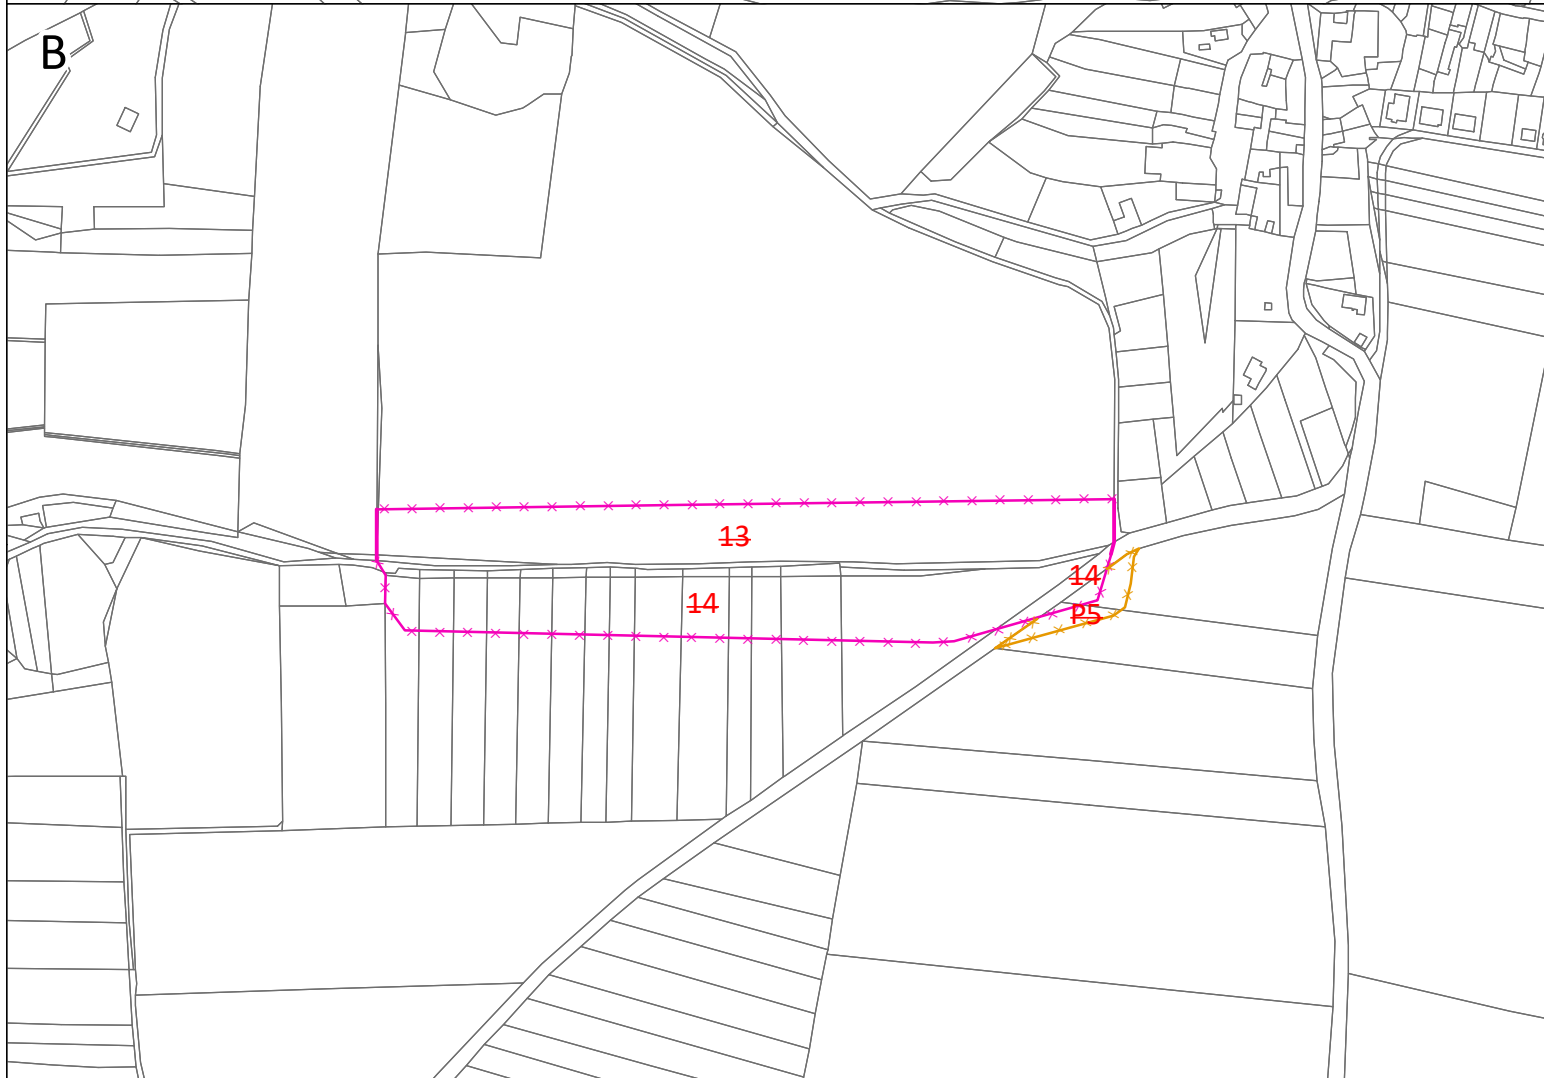

Pořizovatel:	Obecní úřad Radim	Otisk úředního razítka, podpis oprávněné úřední osoby pořizovatele:
Oprávněná úřední osoba pořizovatele:	Martin Sýkora, starosta obce Radim	
Správní orgán, který změnu č. 1 ÚP Radim vydal:	Zastupitelstvo obce Radim	
Datum nabytí účinnosti změny č. 1 ÚP Radim:		

ZMĚNA Č. 1 ÚZEMNÍHO PLÁNU RADIM

POŘIZOVATEL	Obecní úřad Radim
PROJEKTANT	Ing. Eduard Žaluda
ZHOTOVITEL	ŽALUDA, projektová kancelář
AUTORSKÝ KOLEKTIV	Ing. Eduard Žaluda, Ing. Mgr. Miroslav Vrtiška, Ing. arch. Alena Švandlíková, Ing. arch. Rostislav Aubrecht, Mgr. Michal Bobr, Bc. Michal Toman

VÝKRES ZÁKLADNÍHO ČLENĚNÍ ÚZEMÍ

VÝKRES Č.	PARE	DATUM
1		III/2021
		MĚŘÍTKO
		1 : 5 000