


A

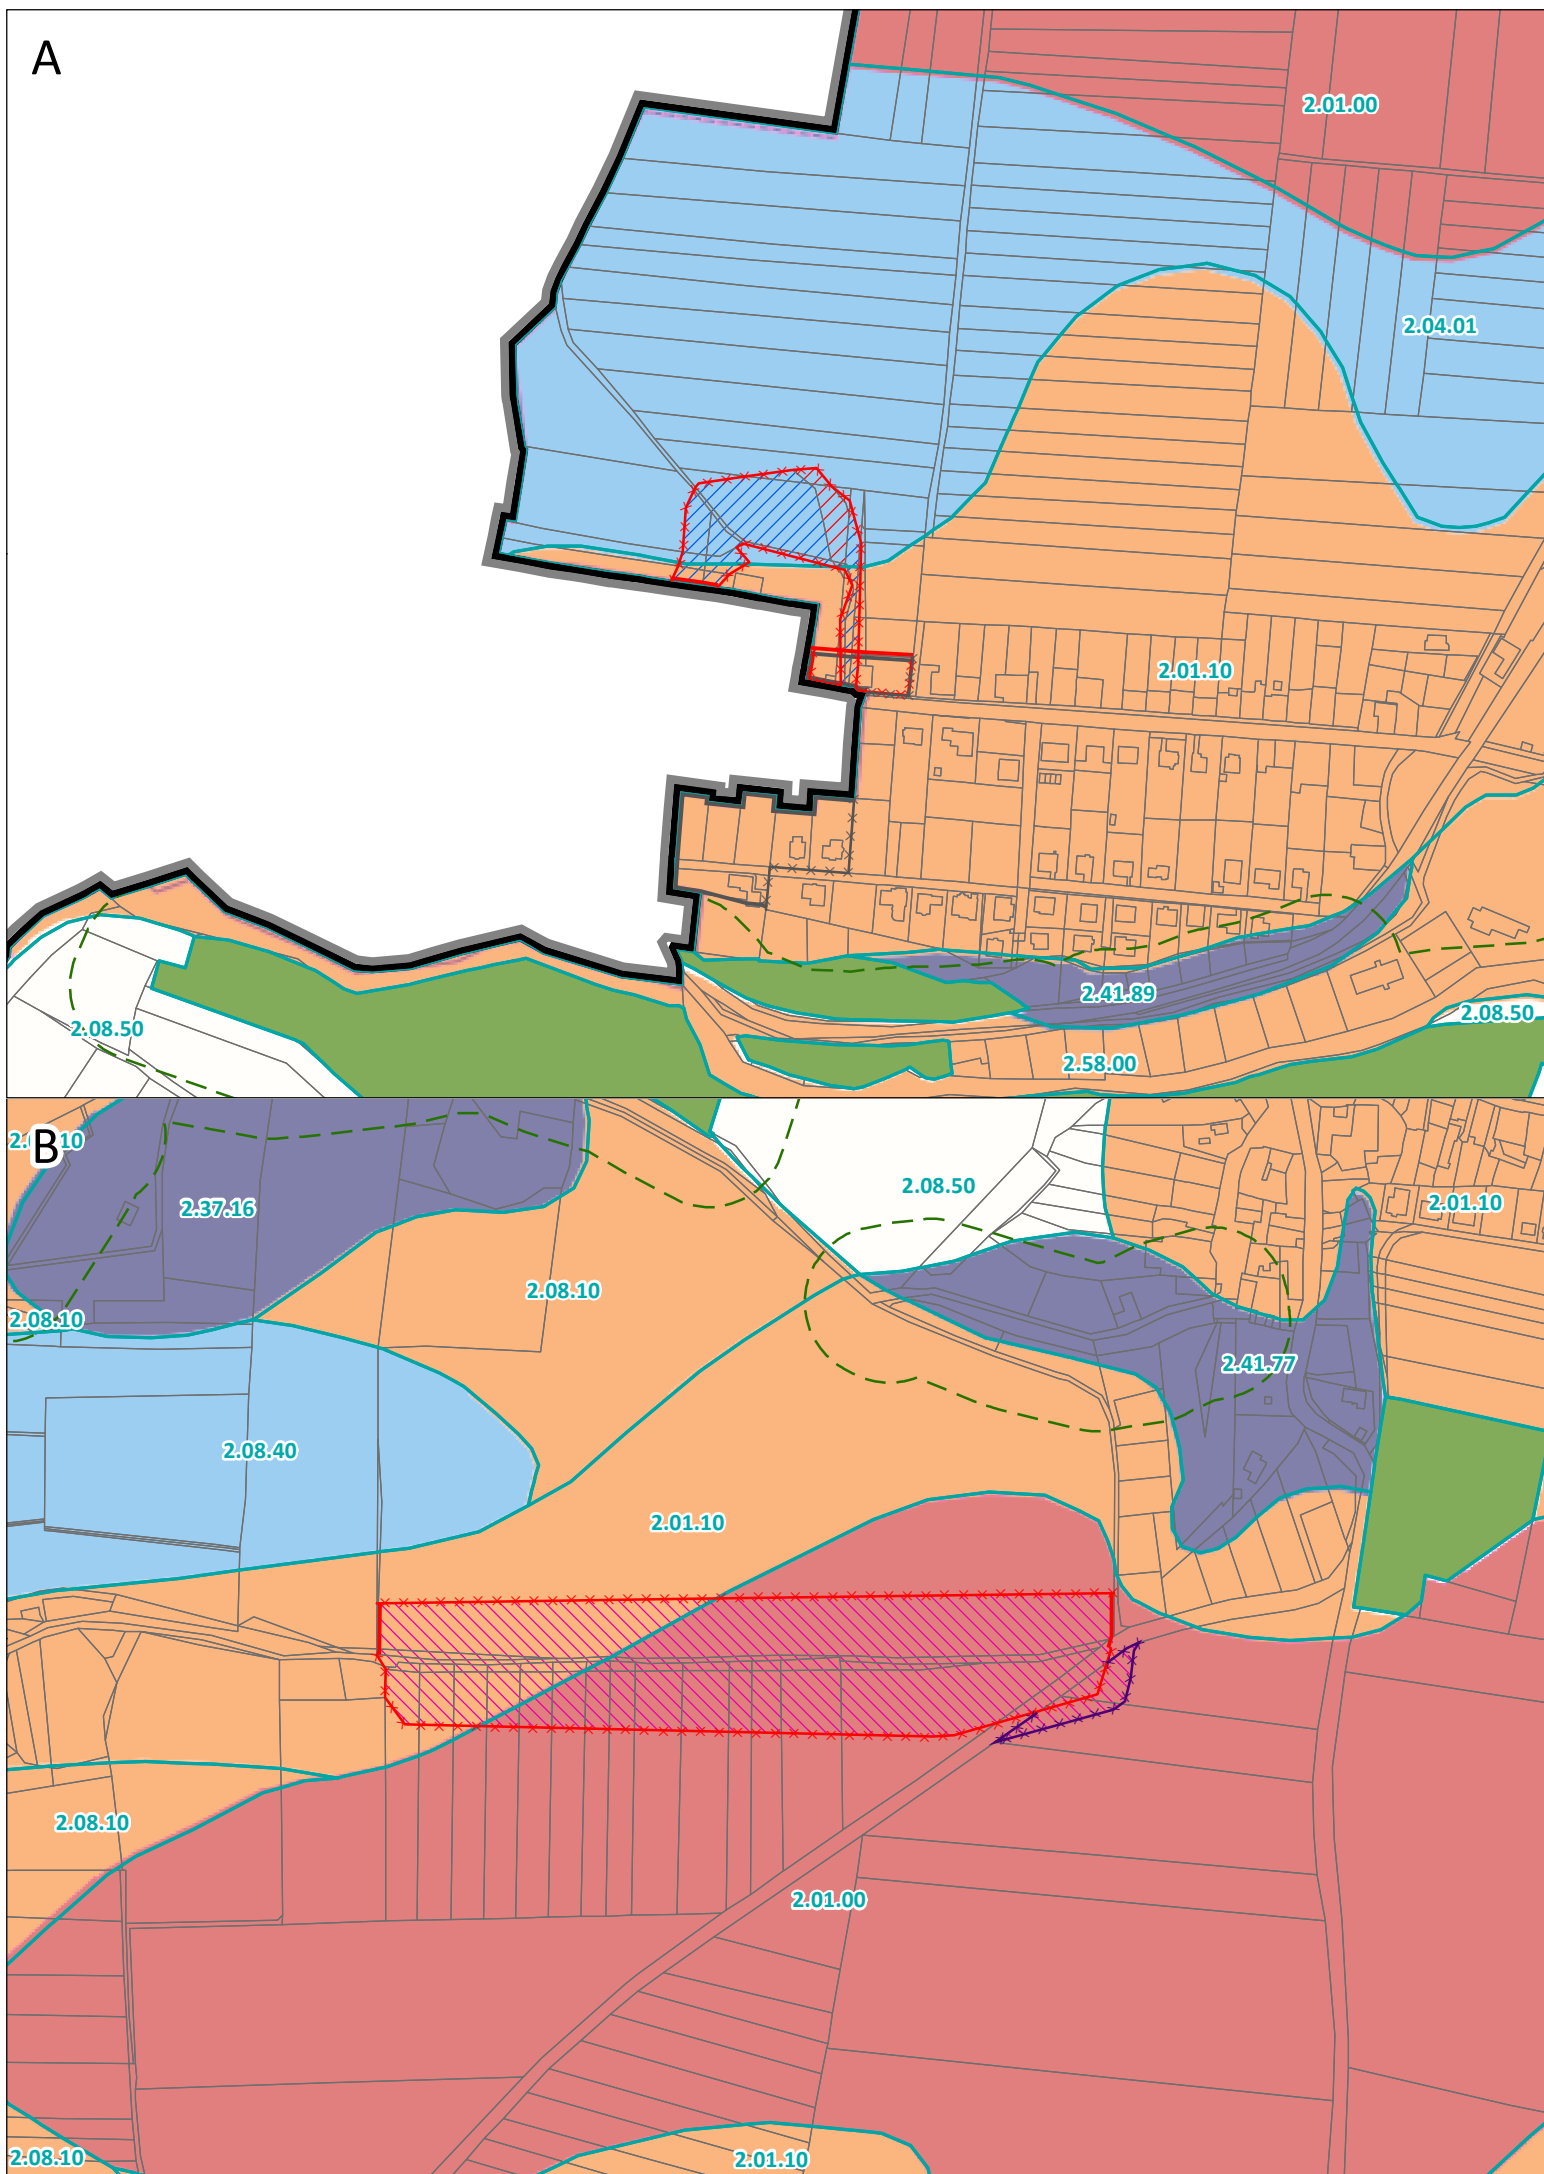

ODŮVODNĚNÍ ZMĚNY Č. 1 ÚZEMNÍHO PLÁNU RADIM VÝKRES PŘEDPOKLÁDANÝCH ZÁBORŮ PŮDNÍHO FONDU

HRANICE

- Hranice zastavěného území - aktualizace k 30. 11. 2018
- ×××× Hranice zastavěného území ke zrušení
- Hranice zastavitelného území
- ×××× Hranice zastavitelného území ke zrušení
- ×××× Hranice plochy přestavby ke zrušení
- Hranice správního území obce Radim

INFORMATIVNÍ PODKLAD


- Parcely dle KN k 12. 11. 2018

PLOCHY ZMĚN - VYHODNOCENÍ

- ▨ Část plochy změn bez záboru ZPF
- ▨ Část plochy změn se zábořem ZPF (orná půda)
- ▨ Plocha změn ke zrušení - zánik nároku na zábor ZPF

ZEMĚDĚLSKÝ A LESNÍ PŮDNÍ FOND

- Hranice BPEJ
- 2.08.50 Kód BPEJ
- Pozemky ZPF I. třídy ochrany
- Pozemky ZPF II. třídy ochrany
- Pozemky ZPF III. třídy ochrany
- Pozemky ZPF IV. třídy ochrany
- Pozemky ZPF V. třídy ochrany
- Nezemědělská půda
- - - pásma 50 m od hranice PUPFL

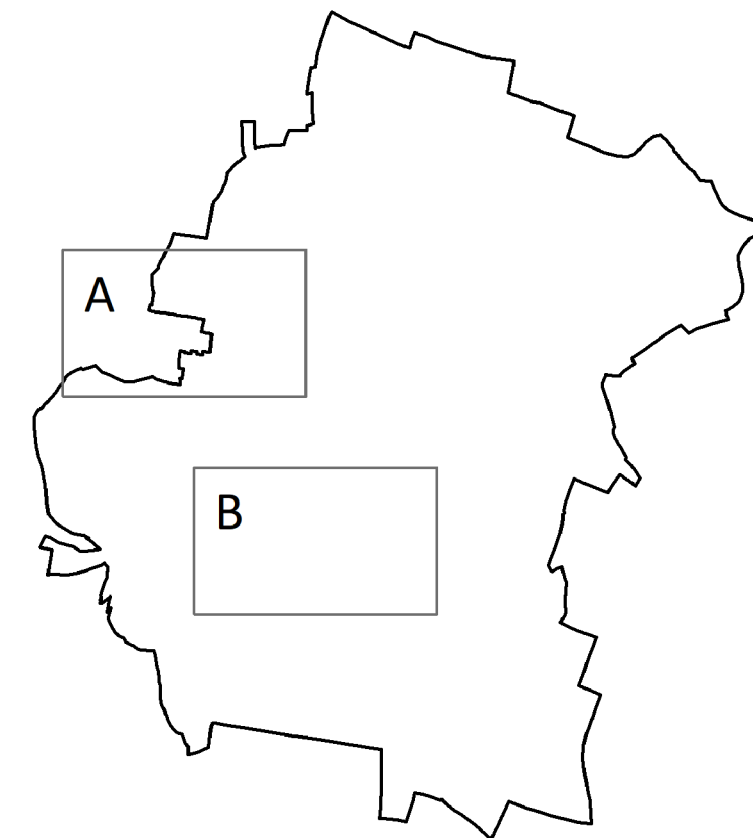

Pořizovatel:	Obecní úřad Radim	Otisk úředního razítka, podpis oprávněné úřední osoby pořizovatele:
Oprávněná úřední osoba pořizovatele:	Martin Sýkora, starosta obce Radim	
Správní orgán, který změnu č. 1 ÚP Radim vydal:	Zastupitelstvo obce Radim	
Datum nabytí účinnosti změny č. 1 ÚP Radim:		

ODŮVODNĚNÍ ZMĚNY Č. 1 ÚZEMNÍHO PLÁNU RADIM

POŘIZOVATEL	Obecní úřad Radim
PROJEKTANT	Ing. Eduard Žaluda
ZHOTOVITEL	ŽALUDA, projektová kancelář
AUTORSKÝ KOLEKTIV	Ing. Eduard Žaluda, Ing. Mgr. Miroslav Vrtiška, Ing. arch. Alena Švandelíková, Ing. arch. Rostislav Aubrecht, Mgr. Michal Bobr, Bc. Michal Toman

VÝKRES PŘEDPOKLÁDANÝCH ZÁBORŮ PŮDNÍHO FONDU

VÝKRES Č.	PARE	DATUM
6		III/2021
		MĚŘÍTKO
		1 : 5 000