


A

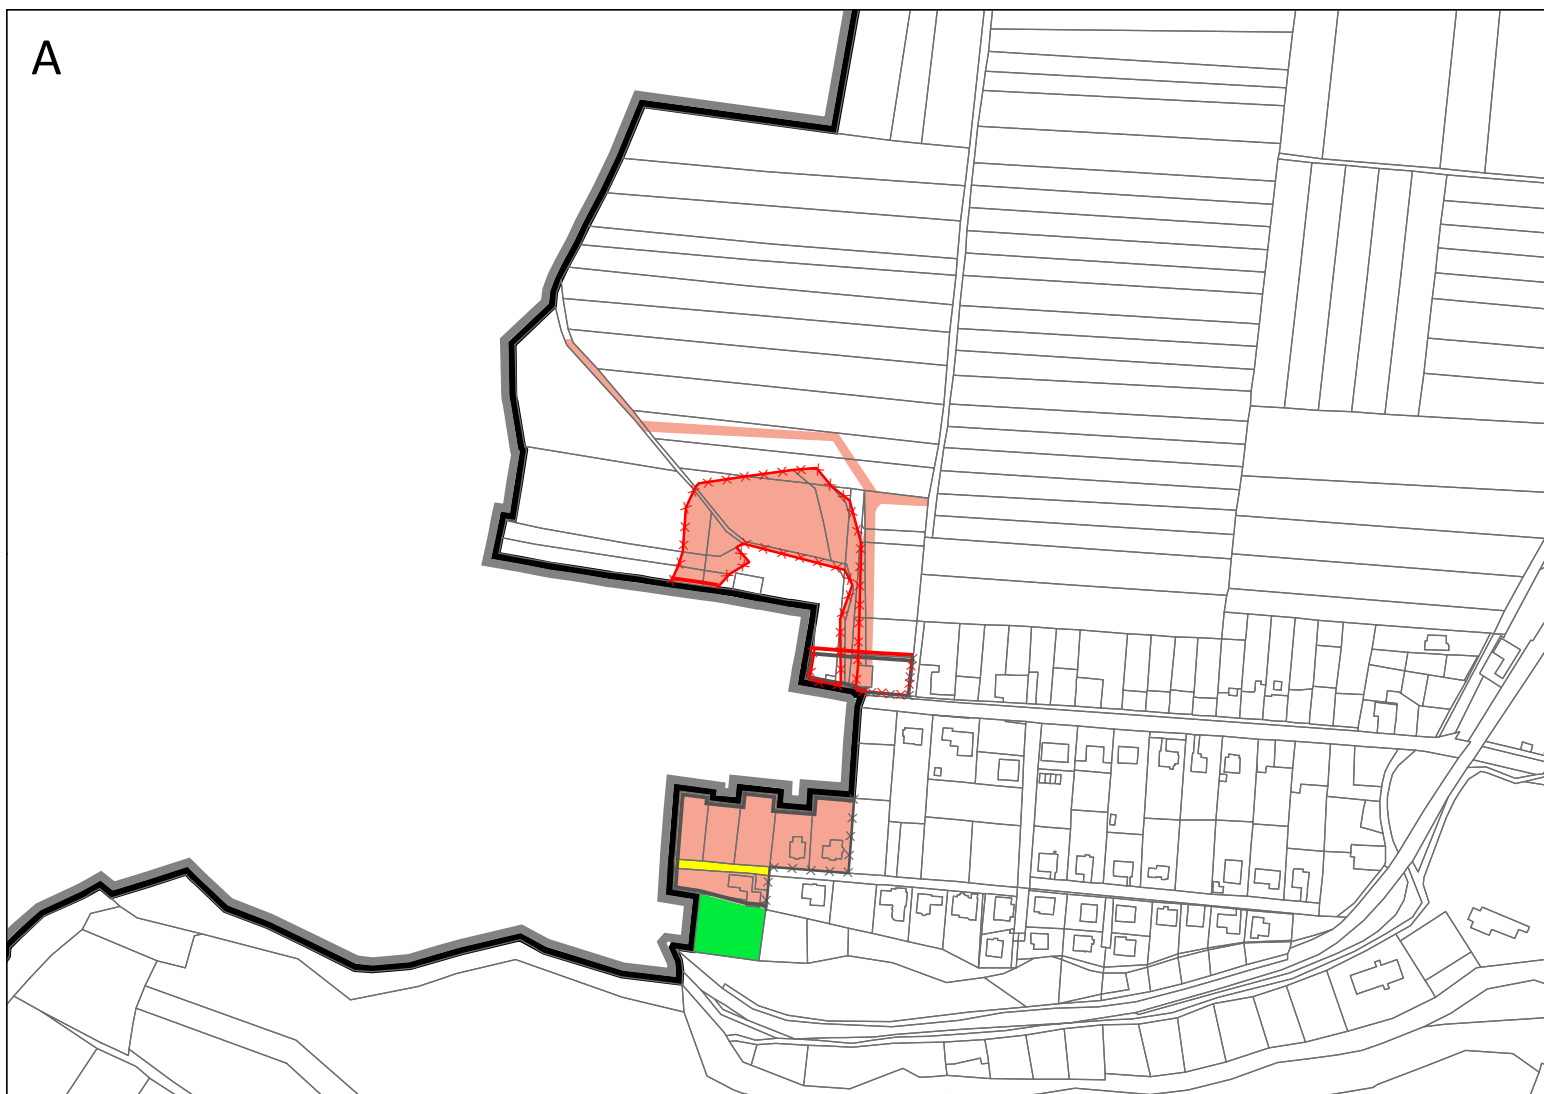

B



ZMĚNA Č. 1 ÚZEMNÍHO PLÁNU RADIM HLAVNÍ VÝKRES

HRANICE

- Hranice zastavěného území - aktualizace k 30. 11. 2018
- ××××× Hranice zastavěného území ke zrušení
- Hranice zastavitelného území
- ××××× Hranice zastavitelného území ke zrušení
- Hranice správního území obce Radim


PODMÍNKY PRO VYUŽITÍ ÚZEMÍ

A - Zastavěné území a zastavitelné plochy

- Nízkopodlažní bydlení
 - Silnice II. a III. třídy
 - Silnice II. a III. třídy ke zrušení
 - Místní obslužné komunikace
 - Místní sběrné komunikace
- #### B - Nezastavěné území
- Plochy zemědělské - Zemědělská půda
 - Plochy smíšené nezastavěného území - Doprovodná rozptýlená zeleň

INFORMATIVNÍ PODKLAD

- Parcely dle KN k 12. 11. 2018

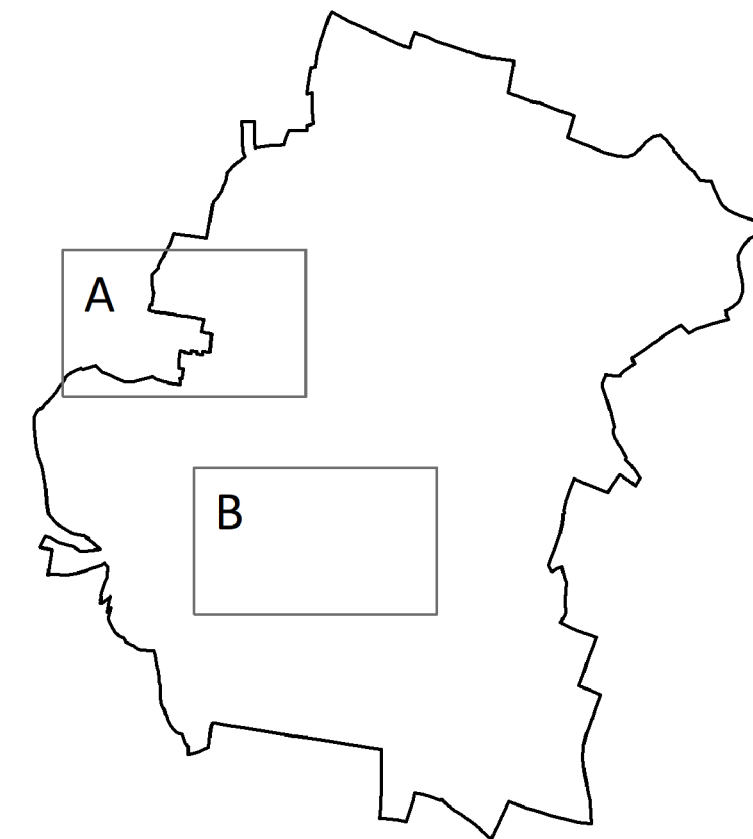

Pořizovatel:	Obecní úřad Radim	Otisk úředního razítka, podpis oprávněné úřední osoby pořizovatele:
Oprávněná úřední osoba pořizovatele:	Martin Sýkora, starosta obce Radim	
Správní orgán, který změnu č. 1 ÚP Radim vydal:	Zastupitelstvo obce Radim	
Datum nabytí účinnosti změny č. 1 ÚP Radim:		

ZMĚNA Č. 1 ÚZEMNÍHO PLÁNU RADIM

POŘIZOVATEL	Obecní úřad Radim
PROJEKTANT	Ing. Eduard Žaluda
ZHOTOVITEL	ŽALUDA, projektová kancelář
AUTORSKÝ KOLEKTIV	Ing. Eduard Žaluda, Ing. Mgr. Miroslav Vrtiška, Ing. arch. Alena Švandelíková, Ing. arch. Rostislav Aubrecht, Mgr. Michal Bobr, Bc. Michal Toman

HLAVNÍ VÝKRES

VÝKRES Č.	PARE	DATUM
2		III/2021
		MĚŘÍTKO
		1 : 5 000