



A

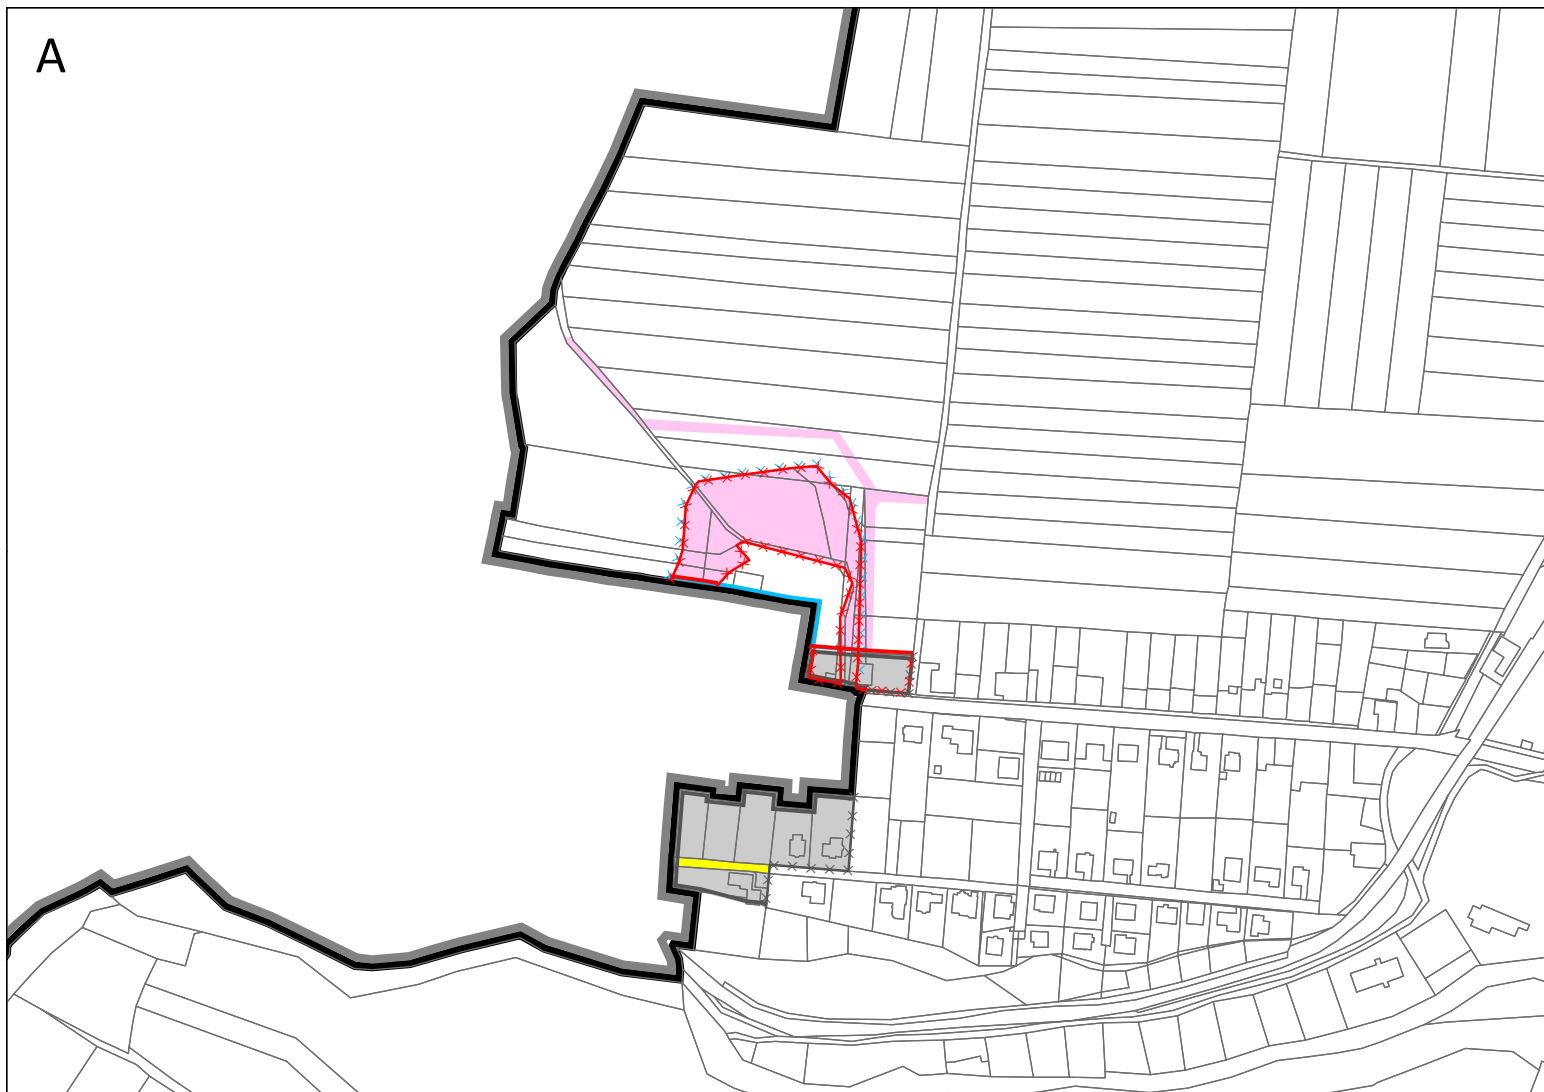

ZMĚNA Č. 1 ÚZEMNÍHO PLÁNU RADIM KONCEPCE VEŘEJNÉ INFRASTRUKTURY

LEGENDA

- Hranice zastavěného území - aktualizace k 30. 11. 2018
- Plocha zastavitelného území - aktualizace k 30. 11. 2018
- ××××× Hranice zastavěného území ke zrušení
- Hranice zastavitelného území
- ××××× Hranice zastavitelného území ke zrušení
- Plocha zastavitelného území
- Hranice roz. úz. s napojením na stávající TI obce - nová
- ××××× Hranice roz. úz. s napojením na stávající TI obce - ke zrušení
- Silnice II. a III. třídy
- ××××× Silnice II. a III. třídy (záměr) - ke zrušení
- Místní obslužné komunikace
- Hranice správního území obce Radim
- Parcely dle KN k 12. 11. 2018

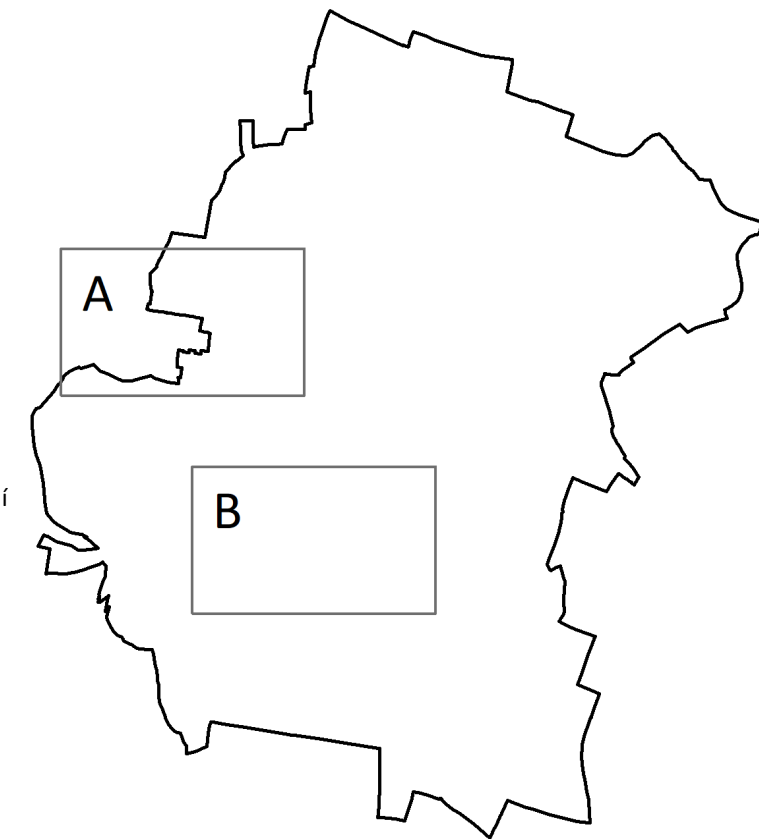

B



Pořizovatel:	Obecní úřad Radim	Otisk úředního razítka, podpis oprávněné úřední osoby pořizovatele:
Oprávněná úřední osoba pořizovatele:	Martin Sýkora, starosta obce Radim	
Správní orgán, který změnu č. 1 ÚP Radim vydal:	Zastupitelstvo obce Radim	
Datum nabytí účinnosti změny č. 1 ÚP Radim:		

ZMĚNA Č. 1 ÚZEMNÍHO PLÁNU RADIM

POŘIZOVATEL	Obecní úřad Radim
PROJEKTANT	Ing. Eduard Žaluda
ZHOTOVITEL	ŽALUDA, projektová kancelář
AUTORSKÝ KOLEKTIV	Ing. Eduard Žaluda, Ing. Mgr. Miroslav Vrtiška, Ing. arch. Alena Švandelíková, Bc. Rostislav Aubrecht, Petr Schejbal

KONCEPCE VEŘEJNÉ INFRASTRUKTURY

VÝKRES Č.	PARE	DATUM
3		III/2021
		MĚŘÍTKO
		1 : 5 000