

Změna č. 2 upravuje legendu následujícím způsobem:

PLOCHY S ROZDÍLNÝM ZPŮSOBEM VYUŽITÍ - urbanistická koncepce

první úroveň členění ploch RZV převzata z vyhl. č. 157/2024 Sb.

Změna č. 2 rozlišuje roztrázení ploch na stav a návrh a ruší členění na zastavěné a nezastavěné území.

B - BYDLENÍ		BV / BV	NÍZKOPODLAŽNÍ BYDLENÍ BYDLENÍ VENKOVSKÉ
		BH	NÍZKOPODLAŽNÍ BYDLENÍ LIMITOVANÉ BYDLENÍ HROMADNÉ
O - OBČANSKÉ VYBAVENÍ		OV / OV	OBČANSKÉ VYBAVENÍ OBČANSKÉ VYBAVENÍ VEŘEJNÉ
		OS / OS	OBČANSKÉ VYBAVENÍ SPORT
P - VEŘEJNÁ PROSTRANSTVÍ		PU / PU	MÍSTNÍ SBĚRNÉ KOMUNIKACE MÍSTNÍ OBSLUŽNÉ KOMUNIKACE CYKLISTICKÁ STEŽKA VEŘEJNÁ PROSTRANSTVÍ VŠEOBECNÁ
		PX / PX	ÚČELOVÉ KOMUNIKACE VEŘEJNÁ PROSTRANSTVÍ JINÁ
Z - ZELENĚ		ZU	ZELENĚ VŠEOBECNÁ
		ZP	PARKOVÁ ZELENĚ ZELENĚ PARKOVÁ A PARKOVÉ UPRAVENÁ
		ZZ	ZAHŘADY V OBYTNÉ ZÓNĚ ZELENĚ ZAHRADNÍ A SADOVÁ
		ZO / ZO	DOPROVODNÁ A ROZPÍLENÁ ZELENĚ ZELENĚ OCHRANNÁ A IZOLAČNÍ
		ZS / ZS	ZAHŘADY V OBYTNÉ ZÓNĚ ZELENĚ SÍDELNÍ OSTATNÍ
S - SMÍŠENÉ OBYTNÉ		SC	CENTRÁLNÍ ÚZEMÍ SMÍŠENÉ OBYTNÉ CENTRÁLNÍ
		SV	SMÍŠENÉ VENKOVSKÉ BYDLENÍ SMÍŠENÉ OBYTNÉ VENKOVSKÉ
D - DOPRAVNÍ INFRASTRUKTURA		DS	SILNICE II. A III. TŘÍDY DOPRAVA SILNIČNÍ
		DD	ŽELEZNIČNÍ DRÁHA DOPRAVA DRÁŽNÍ
T - TECHNICKÁ INFRASTRUKTURA		TU	TECHNICKÉ PLOCHY S INDEXEM KONKRETNÍ FUNKCE TECHNICKÁ INFRASTRUKTURA VŠEOBECNÁ
		TW / TW	VODNÍ HOSPODÁŘSTVÍ
		TE	ENERGETIKA
		TS	ELEKTRONICKÉ KOMUNIKACE
		TO / TO	PLOCHA REGIONÁLNÍ SKLÁDKY NAKLÁDÁNÍ S ODPADY
V - VÝROBA A SKLADOVÁNÍ		VL / VL	DROBNÁ VÝROBA; SLUŽBY VÝROBA LEHKÁ
H - SMÍŠENÉ VÝROBNÍ		HU / HU	SMÍŠENÉ ÚZEMNÍ VÝROBNÍ SMÍŠENÉ VÝROBNÍ VŠEOBECNÉ
W - VODNÍ A VODOHOSPODÁŘSKÉ		WT	VÝČELOVÁ VODNÍ NADŘÍŽ VODNÍ TOKY S BĚHOVÝMI POROSTY VODNÍ A VODNÍCH TOKŮ
A - ZEMĚDĚLSKÉ		AP	ZEMĚDĚLSKÁ PŮDA ORNÁ PŮDA
		AL	LOUKY A PASTVINY TRVALÉ TRÁV POROSTY STABILIZOVANÉ
		LU	TRVALÉ TRÁVNÍ POROSTY LEŠ LESNÍ VŠEOBECNÉ

Změna č. 2 ruší vymezení následujících jevů:

- OBRÁTIŠTĚ NA MÍSTNÍ KOMUNIKACI
- KRUHOVÁ KŘÍŽOVATKA

Změna č. 2 používá následující logiku označení ploch s rzv:

- LU *ZO VL STÁVAJÍCÍ / PŮVODNÍ / NOVÉ OZNAČENÍ PLOCHY
- PRŮBĚH PŮVODNÍ HRANICE PLOCHY

Změna č. 2 doplňuje následující kategori do výkresu:

ROZVOJOVÁ PLOCHA VYMEZENÁ ÚZEMNÍM PLÁNEM

část území, kde dochází ke změně stávajícího využití

Změna č. 2 doplňuje do výkresu následující jevy:

- ZASTAVITELNÁ PLOCHA (hranice a označení plochy)
- TRANSFORMAČNÍ PLOCHA (hranice a označení plochy)
- PLOCHA ZMĚNY V KRAJINĚ (hranice a označení plochy)
- Změna č. 2 upravuje vymezení zastavitelných ploch:
- ZASTAVITELNÁ PLOCHA - nově vymezená / rušená plocha, hranice
- ZASTAVITELNÁ PLOCHA - označení nově / původní / rušené plochy
- Změna č. 2 upravuje vymezení transformačních ploch:
- TRANSFORMAČNÍ PLOCHA - nově vymezená / rušená plocha, hranice
- TRANSFORMAČNÍ PLOCHA - označení nově / rušené plochy
- Změna č. 2 doplňuje označení vymezených ploch změn v krajině:
- PLOCHA ZMĚNY V KRAJINĚ - nově označení původní plochy

Změna č. 2 doplňuje následující kategori do výkresu:

KORIDOR VYMEZENÝ ÚZEMNÍM PLÁNEM

koridor vymezený pro umístění vedení dopravní nebo technické infrastruktury a jiné záměry

Změna č. 2 upravuje název a vzhled následujících jevů:

- KORIDOR PRO OBCHVAT SILNICE II. TŘÍDY
- KORIDOR PRO TECHNICKOU / DOPRAVNÍ INFRASTRUKTURU
- CNZ.D152 - Silnice II/329; nové napojení Kouřimí a Radimí na silnici II/12.
- CNU.D - Silnice II/329; kruhová křižovatka se silnicí III/3291.
- CNZ.E26 - Elektrozvod: Dvojité vedení elektrické energie 400 kV Čechy Sředa - Opačinek.
- CNU.T - Elektrozvod: Nová trafostanice v rozsahu OP.
- CNU.K - Kanalizace: Výtlačné potrubí odčinné splaškové kanalizace včetně čerpací stanice.

Změna č. 2 doplňuje následující kategori do výkresu:

ZASTAVĚNÉ ÚZEMÍ VYMEZENÉ ÚZEMNÍM PLÁNEM

část území vymezená podle z. č. 283/2021 Sb. § 116

Změna č. 2 upravuje název a vzhled následujících jevů:

- HRANICE ZASTAVĚNÉHO ÚZEMÍ (K 30.11.2018)
- ZASTAVĚNÉ ÚZEMÍ (hranice)
- Změna č. 2 upravuje vymezení zastavěného území:
- ZASTAVĚNÉ ÚZEMÍ - nově vymezená / rušená hranice

Změna č. 2 rozlišuje následující kategori na dvě nové kategori:

LIMITY VYUŽITÍ ÚZEMÍ NAVRŽENÉ ÚP

Na první kategori:

KORIDOR PRO UMÍSTĚNÍ PRVKU ÚSES VYMEZENÝ ÚZEMNÍM PLÁNEM

vymezeno podle Metodiky vymezování územního systému ekologické stability

FUNKČNÍ

Změna č. 2 upravuje vzhled následujících jevů:

- REGIONÁLNÍ BIOCENTRUM
- REGIONÁLNÍ BIOKORIDOR
- LOKÁLNÍ BIOCENTRUM
- INTERAKČNÍ PRVEK
- LOKÁLNÍ BIOKORIDOR

Změna č. 2 nově vymezuje následující jevy:

- REGIONÁLNÍ BIOCENTRUM - nově vymezená část koridoru
- REGIONÁLNÍ BIOCENTRUM - rušená část koridoru
- REGIONÁLNÍ BIOKORIDOR - nově vymezená část koridoru
- REGIONÁLNÍ BIOKORIDOR - rušená část koridoru
- LOKÁLNÍ BIOCENTRUM - nově vymezená část koridoru
- LOKÁLNÍ BIOCENTRUM - rušená část koridoru
- LOKÁLNÍ BIOKORIDOR - nově vymezená část koridoru
- LOKÁLNÍ BIOKORIDOR - rušená část koridoru
- OZNAČENÍ PRVKU - nově / původní označení

A na druhou kategori:

VYMEZENÍ ARCHITEKTONICKY VÝZNAMNÝCH STAVEB NEBO URBANISTICKY VÝZNAMNÝCH CELKŮ

část území vymezená podle z. č. 283/2021 Sb. §83 bod 2)

Změna č. 2 upravuje vzhled následujících jevů:

- ÚZEMÍ URBANISTICKY A HISTORICKY HODNOTNÉ
- URBANISTICKY HODNOTNÝ SOUBOR ZÁSTAVBY

Změna č. 2 doplňuje následující kategori do výkresu:

OSTATNÍ INFORMATIVNÍ JEVI

podkladová geografická data od ČÚZK

- HRANICE PARCELY KN ČR
- HRANICE PARCELY KN ČR
- Z MAP POZEMKOVÉ EVIDENCE
- VNITŘNÍ KRESBA
- OZNAČENÍ STAVEBNÍ PARCELY
- OZNAČENÍ POZEMKOVÉ PARCELY
- Změna č. 2 upravuje rozsah správního území obce dle KN ČR:
- ÚZEMÍ PŘEDANÉ DO SPRÁVY OBCE DOBŘÍČOV
- ŘEŠENÉ ÚZEMÍ
- HRANICE DÍLČÍ LOKALITY ZMĚNY


Změna č. 2 ruší následující kategori a v ní obsažené jevy:

INDEXY

- ŠKOLSTVÍ
- OBECNÍ DŮM
- ČERPACÍ STANICE

Změna č. 2 ruší následující jevy:

- PLOCHA PRO PROTIEROZNÍ ÚPRAVU
- HRANICE ZASTAVĚNÉHO ÚZEMÍ
- OP SKLÁDKY
- SMĚR HŘEBENE SEDLOVÉ (VALBOVÉ) STŘECHY

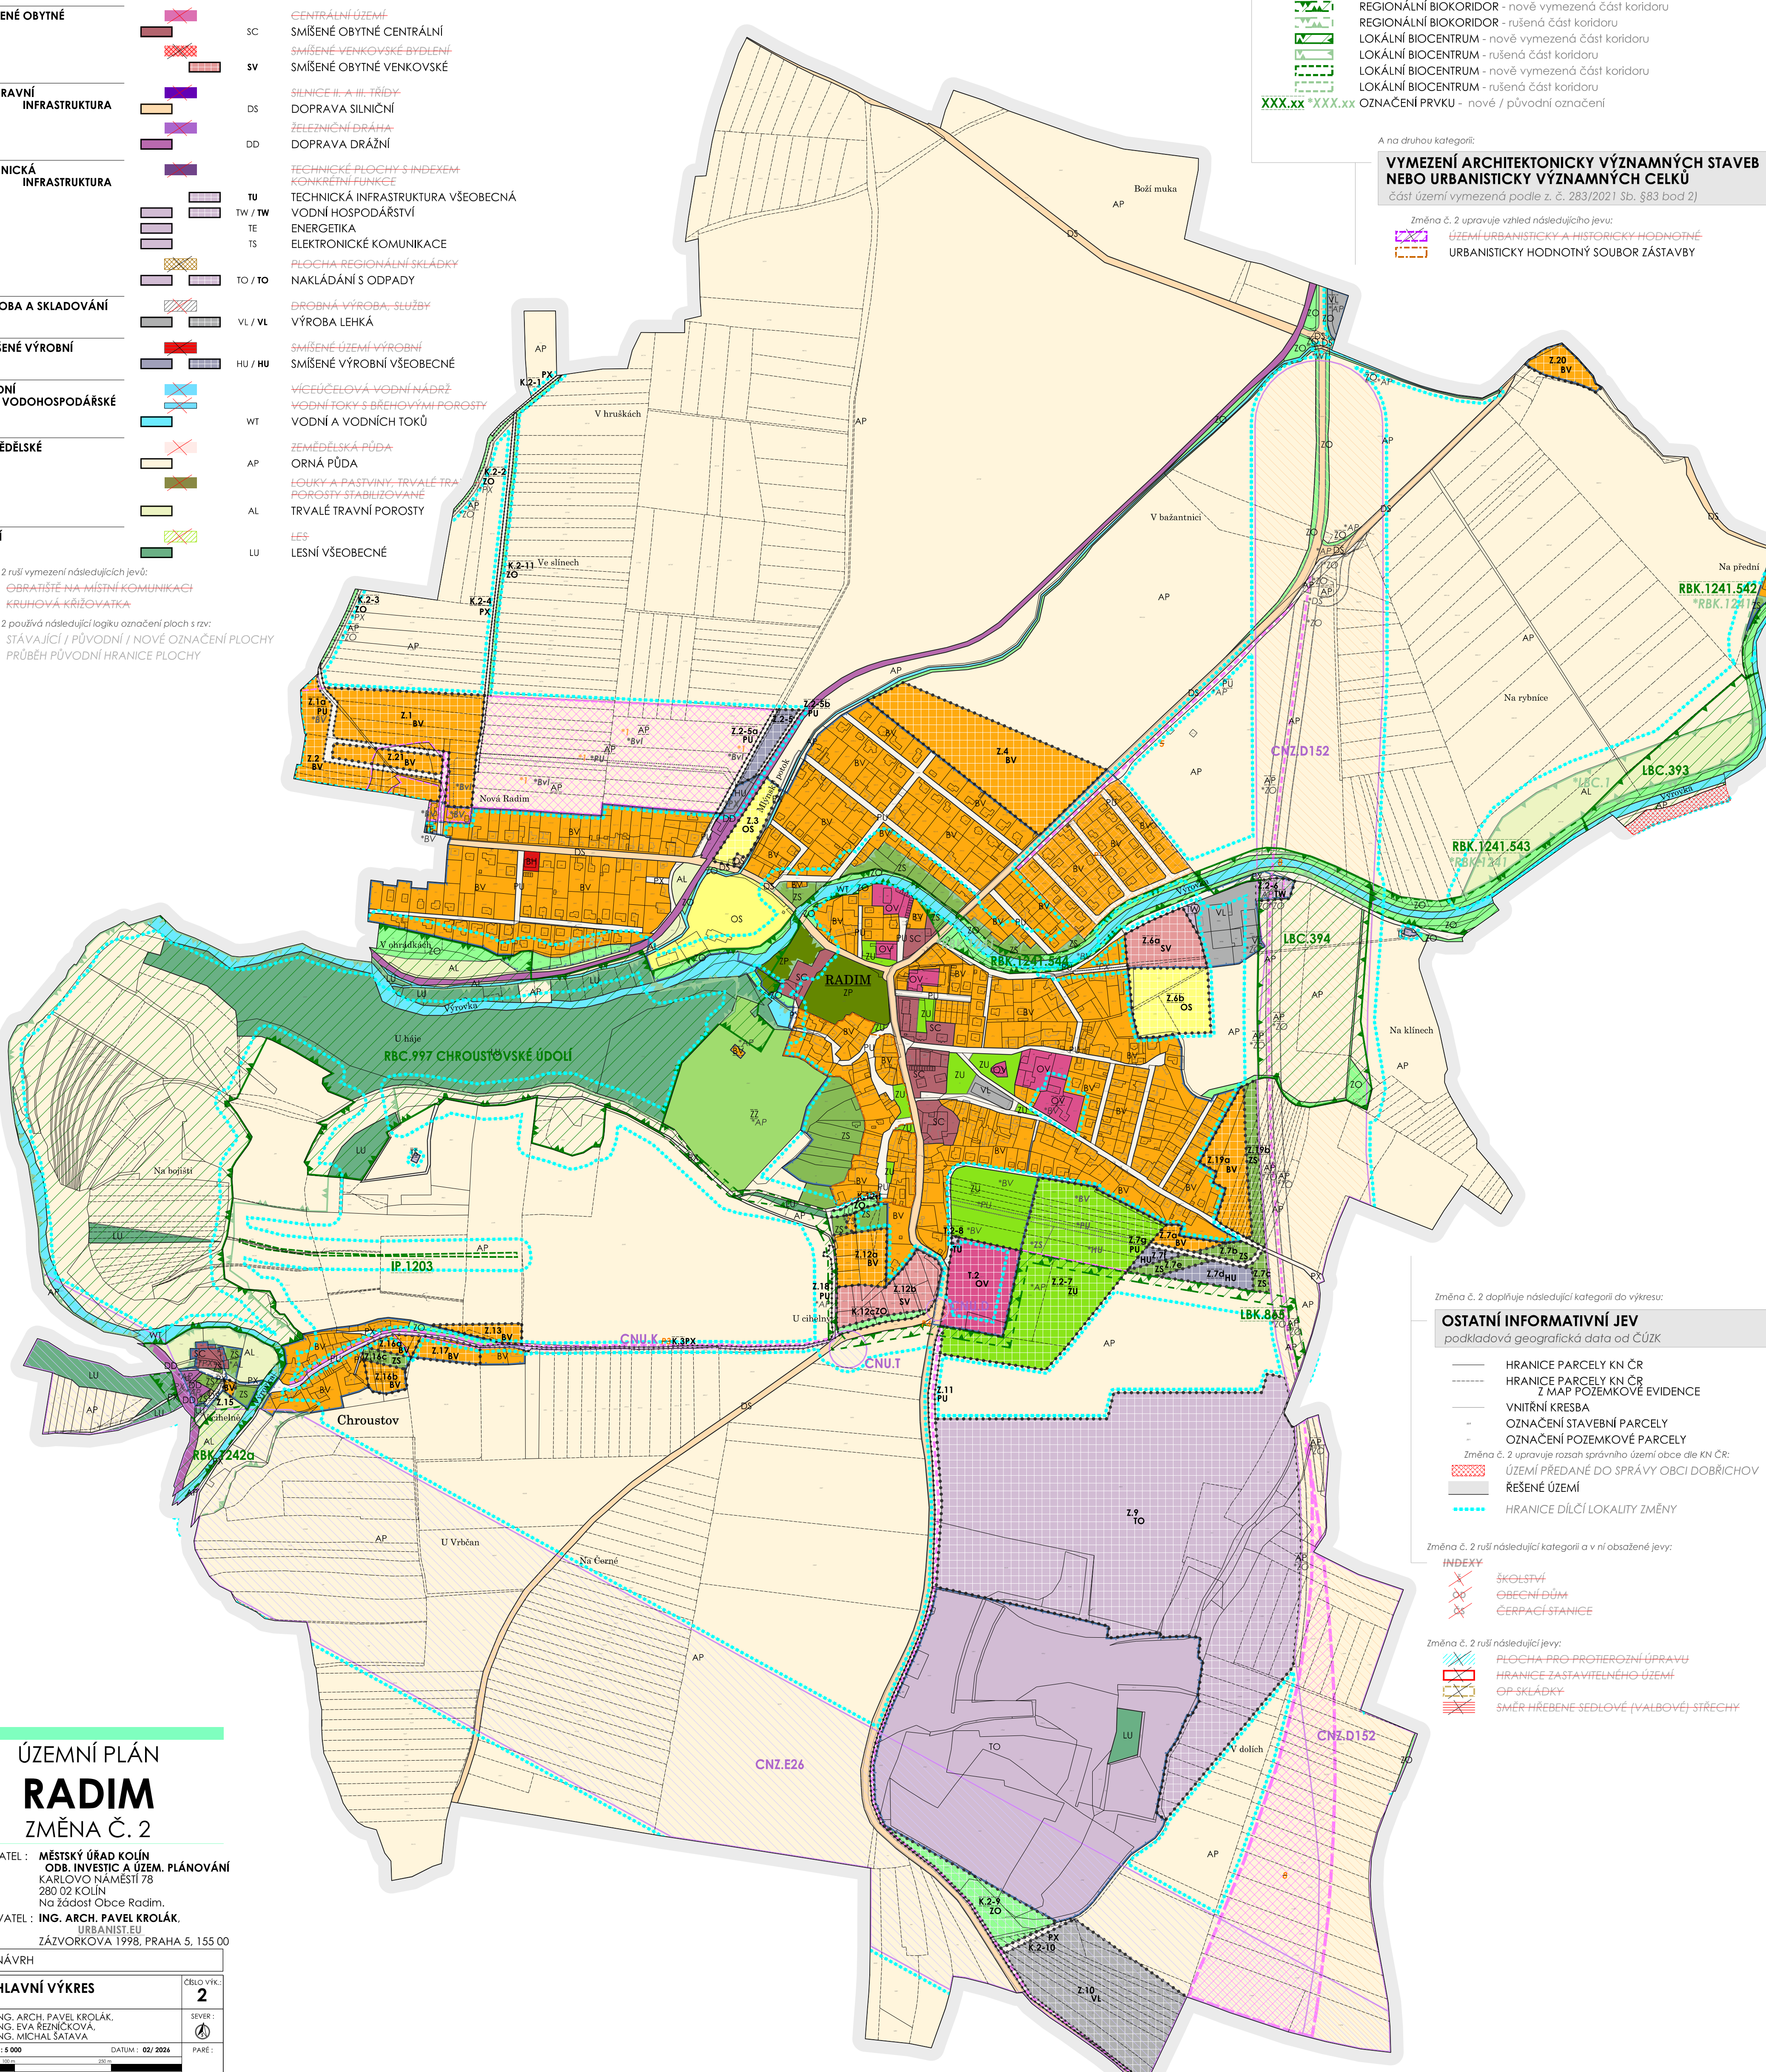

**ÚZEMNÍ PLÁN
RADIM
ZMĚNA Č. 2**

POŘIZOVATEL: MĚSTSKÝ ÚŘAD KOLÍN
ODB. INVESTIC A ÚZEM. PLÁNOVÁNÍ
KARLOVO NÁMĚSTÍ 78
280 02 KOLÍN
Na žádost Obce Radim.

ZPRACOVATEL: ING. ARCH. PAVEL KROLÁK,
URBANIST.EU
ŽÁZVORKOVA 199B, PRAHA 5, 155 00

STUPEŇ: NÁVRH	CÍLOVÝ VÝKRES: 2
VÝKRES: HLAVNÍ VÝKRES	SEVER:
AUTOR: ING. ARCH. PAVEL KROLÁK, ING. EVA REZŇICKOVÁ, ING. MICHAL SATAVA	PARÉ:
MĚRÍTKO: 1:5 000	DATUM: 02/2024

DOKUMENTACE JE CHRÁNĚNA DLE AUTORSKÉHO ZÁKONA