


Odůvodnění územního plánu Radim

Úplné znění po vydání změny č. 1
Koordinální výkres

Správní orgán, který změnu č. 1 ÚP Radim vydal:	Zastupitelstvo obce Radim	Otisk úředního razítka, podpis oprávněné úřední osoby pořizovatele:
Pořadové číslo poslední změny:	1	
Datum nabytí účinnosti poslední změny:		
Oprávněná úřední osoba pořizovatele:	Martin Sýkora, starosta obce Radim	

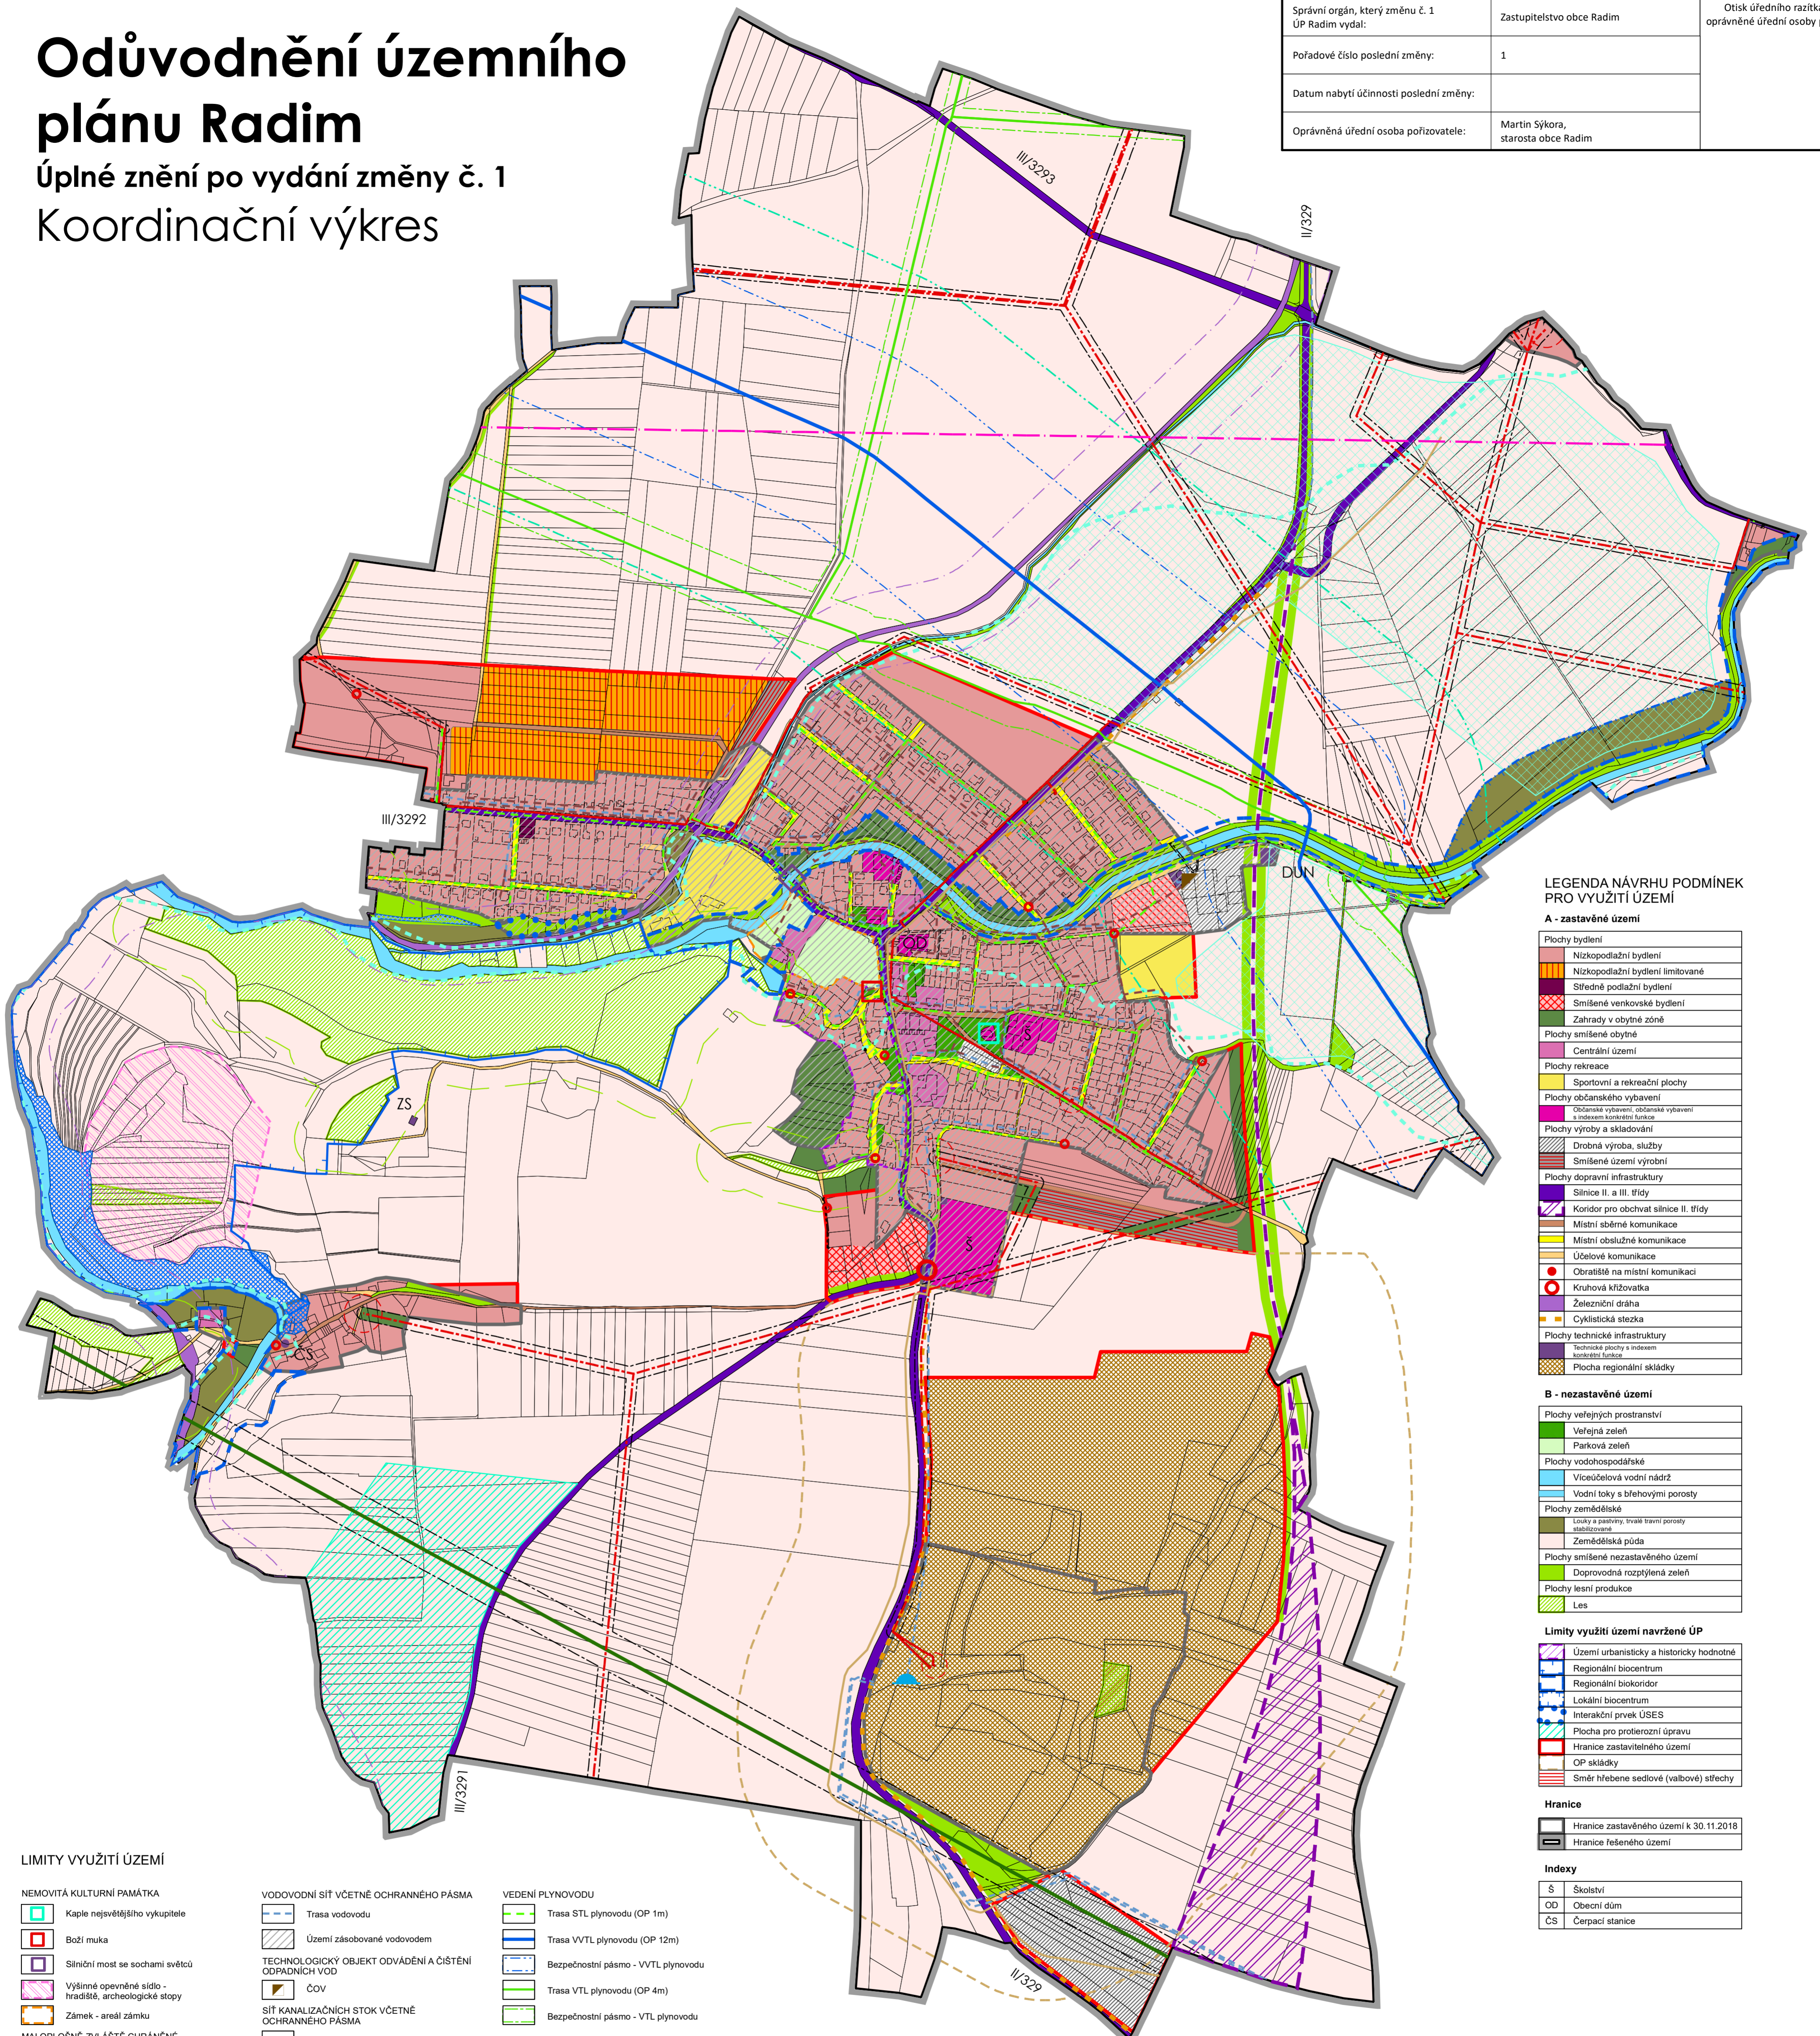

LEGENDA NÁVRHU PODMÍNEK PRO VYUŽITÍ ÚZEMÍ

A - zastavěné území

Plochy bydlení	
	Nizkopodlažní bydlení
	Nizkopodlažní bydlení limitované
	Síťedné podlažní bydlení
	Směšené venkovské bydlení
	Zahrady v obytné zóně
Plochy smíšené obytné	
	Centrální území
Plochy rekreace	
	Sportovní a rekreační plochy
Plochy občanského vybavení	
	Občanské vybavení, občanské vybavení s rozšířenou komunikační funkcí
Plochy výroby a skladování	
	Drobná výroba, služby
	Směšené území výroby
Plochy dopravní infrastruktury	
	Silnice II. a III. třídy
	Koridor pro obchvat silnice II. třídy
	Místní sběrné komunikace
	Místní obslužné komunikace
	Účelové komunikace
	Obrátště na místní komunikaci
	Kruhová křižovatka
	Železniční dráha
	Cyklistická stezka
Plochy technické infrastruktury	
	Technické plochy s indeksem konkrétní funkce
	Plocha regionální skládky

B - nezastavěné území

Plochy veřejných prostranství	
	Veřejná zeleň
	Parková zeleň
Plochy vodohospodářské	
	Víceúčelová vodní nádrž
	Vodní toky s břehovými porosty
Plochy zemědělské	
	Louky a pastviny, trvalé travní porosty, stádozemědělské
	Zemědělská půda
Plochy smíšené nezastavěného území	
	Doprovodná rozptýlená zeleň
Plochy lesní produkce	
	Les

Limity využití území navržené ÚP

	Území urbanisticky a historicky hodnotné
	Regionální biocentrum
	Regionální biokoridor
	Lokální biocentrum
	Interakční prvek ÚSES
	Plocha pro protierozní úpravu
	Hranice zastavěného území
	OP skládky
	Směr hřebene sedlové (valbové) střechy

Hranice	
	Hranice zastavěného území k 30.11.2018
	Hranice řešeného území

Indexy	
	Š Školství
	OD Obecní dům
	ČS Čerpací stanice

LIMITY VYUŽITÍ ÚZEMÍ

NEMOVITÁ KULTURNÍ PAMÁTKA	
	Kaple nejsvětějšího vykupitele
	Boží muka
	Sílniční most se sochami světců
	Výšinné opevněné sídlo - hradiště, archeologické stopy
	Zámek - areál zámku
MALOPOŠNĚ ZVLÁŠTĚ CHRÁNĚNÉ ÚZEMÍ	
	Přírodní památka - Lom u Radim
	Přírodní rezervace - Strán u Chroustova
LESY - OCHRANNÉ, ZVLÁŠTNÍHO URČENÍ, HOSPODÁŘSKÉ	
	Les
	Vzdálenost 50m od okraje lesa
ÚZEMÍ URČENÉ K ROZLIŠOVÁNÍ POVOZŮ A NIVNÍ PŮDA	
	Území vymezené jako úřední niva, VKP ze zákona č. 114/92Sb
TECHNOLOGICKÝ OBJEKT ZÁSOBOVÁNÍ VODOU	
	Vodojem

VODOVODNÍ SÍŤ VČETNĚ OCHRANNÉHO PÁSMO	
	Trasa vodovodu
	Území zásobované vodovodem
TECHNOLOGICKÝ OBJEKT ODVÁDĚNÍ A ČIŠTĚNÍ ODPADNÍCH VOD	
	ČOV
	Území s likvidováním splašků v ČOV
SÍŤ KANALIZAČNÍCH STOK VČETNĚ OCHRANNÉHO PÁSMO	
	Trasa kanalizace
	Území s likvidováním splašků v ČOV
ELEKTRICKÁ STANICE	
	Elektrická stanice včetně OP
NADZEMNÍ A PODZEMNÍ VEDENÍ ELEKTRIZAČNÍ SOUSTAVY	
	Trasa el. vedení - VN 22 kV kabelové (OP=1m)
	Trasa el. vedení - VN 22 kV venkovní
	Trasa el. vedení - VVN 220 kV
	OP el. vedení

VEDENÍ PLYNOVODU	
	Trasa STL plynovodu (OP 1m)
	Trasa VVTL plynovodu (OP 12m)
	Bezpečnostní pásmo - VVTL plynovodu
	Trasa VTL plynovodu (OP 4m)
	Bezpečnostní pásmo - VTL plynovodu
PRODUKTOVOD	
	OP - Produktovodu - ČEPRO
ELEKTRONICKÉ KOMUNIKAČNÍ ZAŘÍZENÍ	
	Vedení kabelové sítě
	Radioreléová trasa
	- OP SILNICE II. A III. TŘÍDY 15m OD OSY KRAJINÍHO PRUHU MIMO ZASTAVĚNÉ ÚZEMÍ OBCE
	OP Zeleznice 60m
	Melliorace

ODŮVODNĚNÍ ÚZEMNÍHO PLÁNU RADIM

úplné znění po vydání změny č. 1

POŘIZOVATEL PROJEKTANT ZHOTOVITEL AUTORSKÝ KOLEKTIV	Obecní úřad Radim Ing. Eduard Žaluda ŽALUDA, projektová kancelář Ing. Eduard Žaluda, RNDr. Ing. Miroslav Vrtiška, Ing. arch. Alena Švandlíková, Ing. arch. Rostislav Aubrecht, Mgr. Michal Bobr, Ing. Michal Toman	DATUM VI/2021 MĚŘÍTKO 1 : 5 000
--	--	--

KOORDINAČNÍ VÝKRES	VÝKRES Č.	PARE
1	1	PARE